




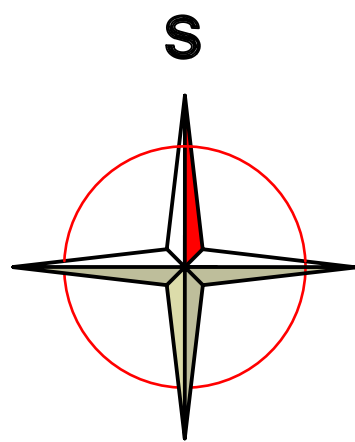

ÚZEMNÍ PLÁN ERPUŽICE

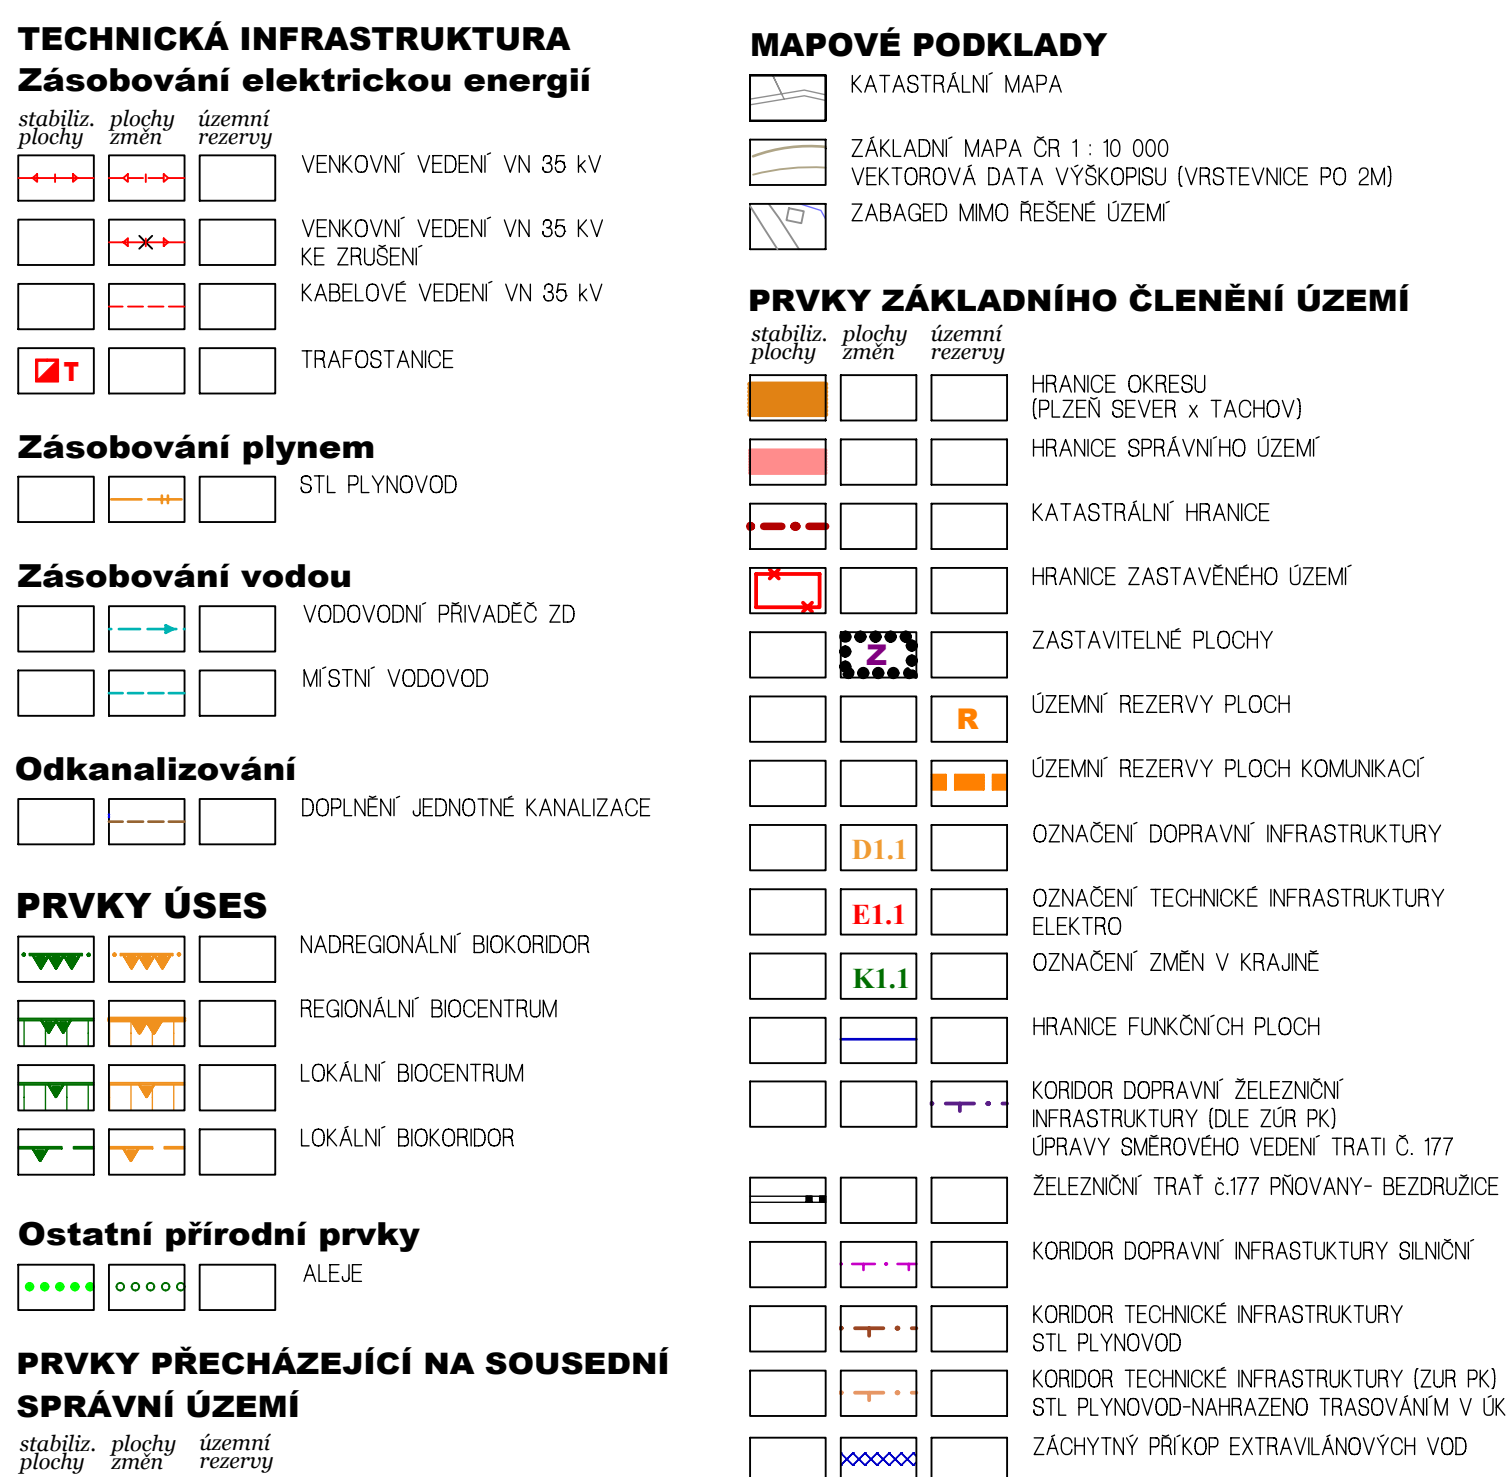

POŘIZOVATEL	ODBOR VÝSTAVBY A ÚP
PRACOVATEL	MĚSTSKÉHO ÚRADU STŘÍBRNO
	ING. ARCH. BLANKA HYSKOVÁ
	ČKA 01142
ZPRACOVÁNÍ	03/2019
MĚŘÍTKO	1 : 5 000

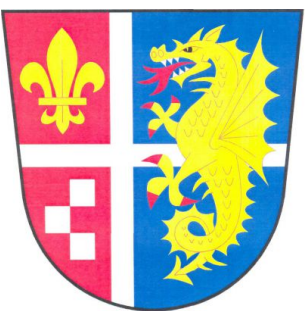

Akoe "Územní plán Erpužice" byla spolufinancována z Programu stabilizace a obnovy venkova Plzeňského kraje 2017.

Vydáno Zastupitelstvem obce Erpužice
Nabytí účinnosti dne

MÚ Stříbro, odbor výstavby a územního plánování
Bc. Vladislav Hanzlíček, vedoucí odboru

HLAVNÍ VÝKRES - Malovice

N2B