


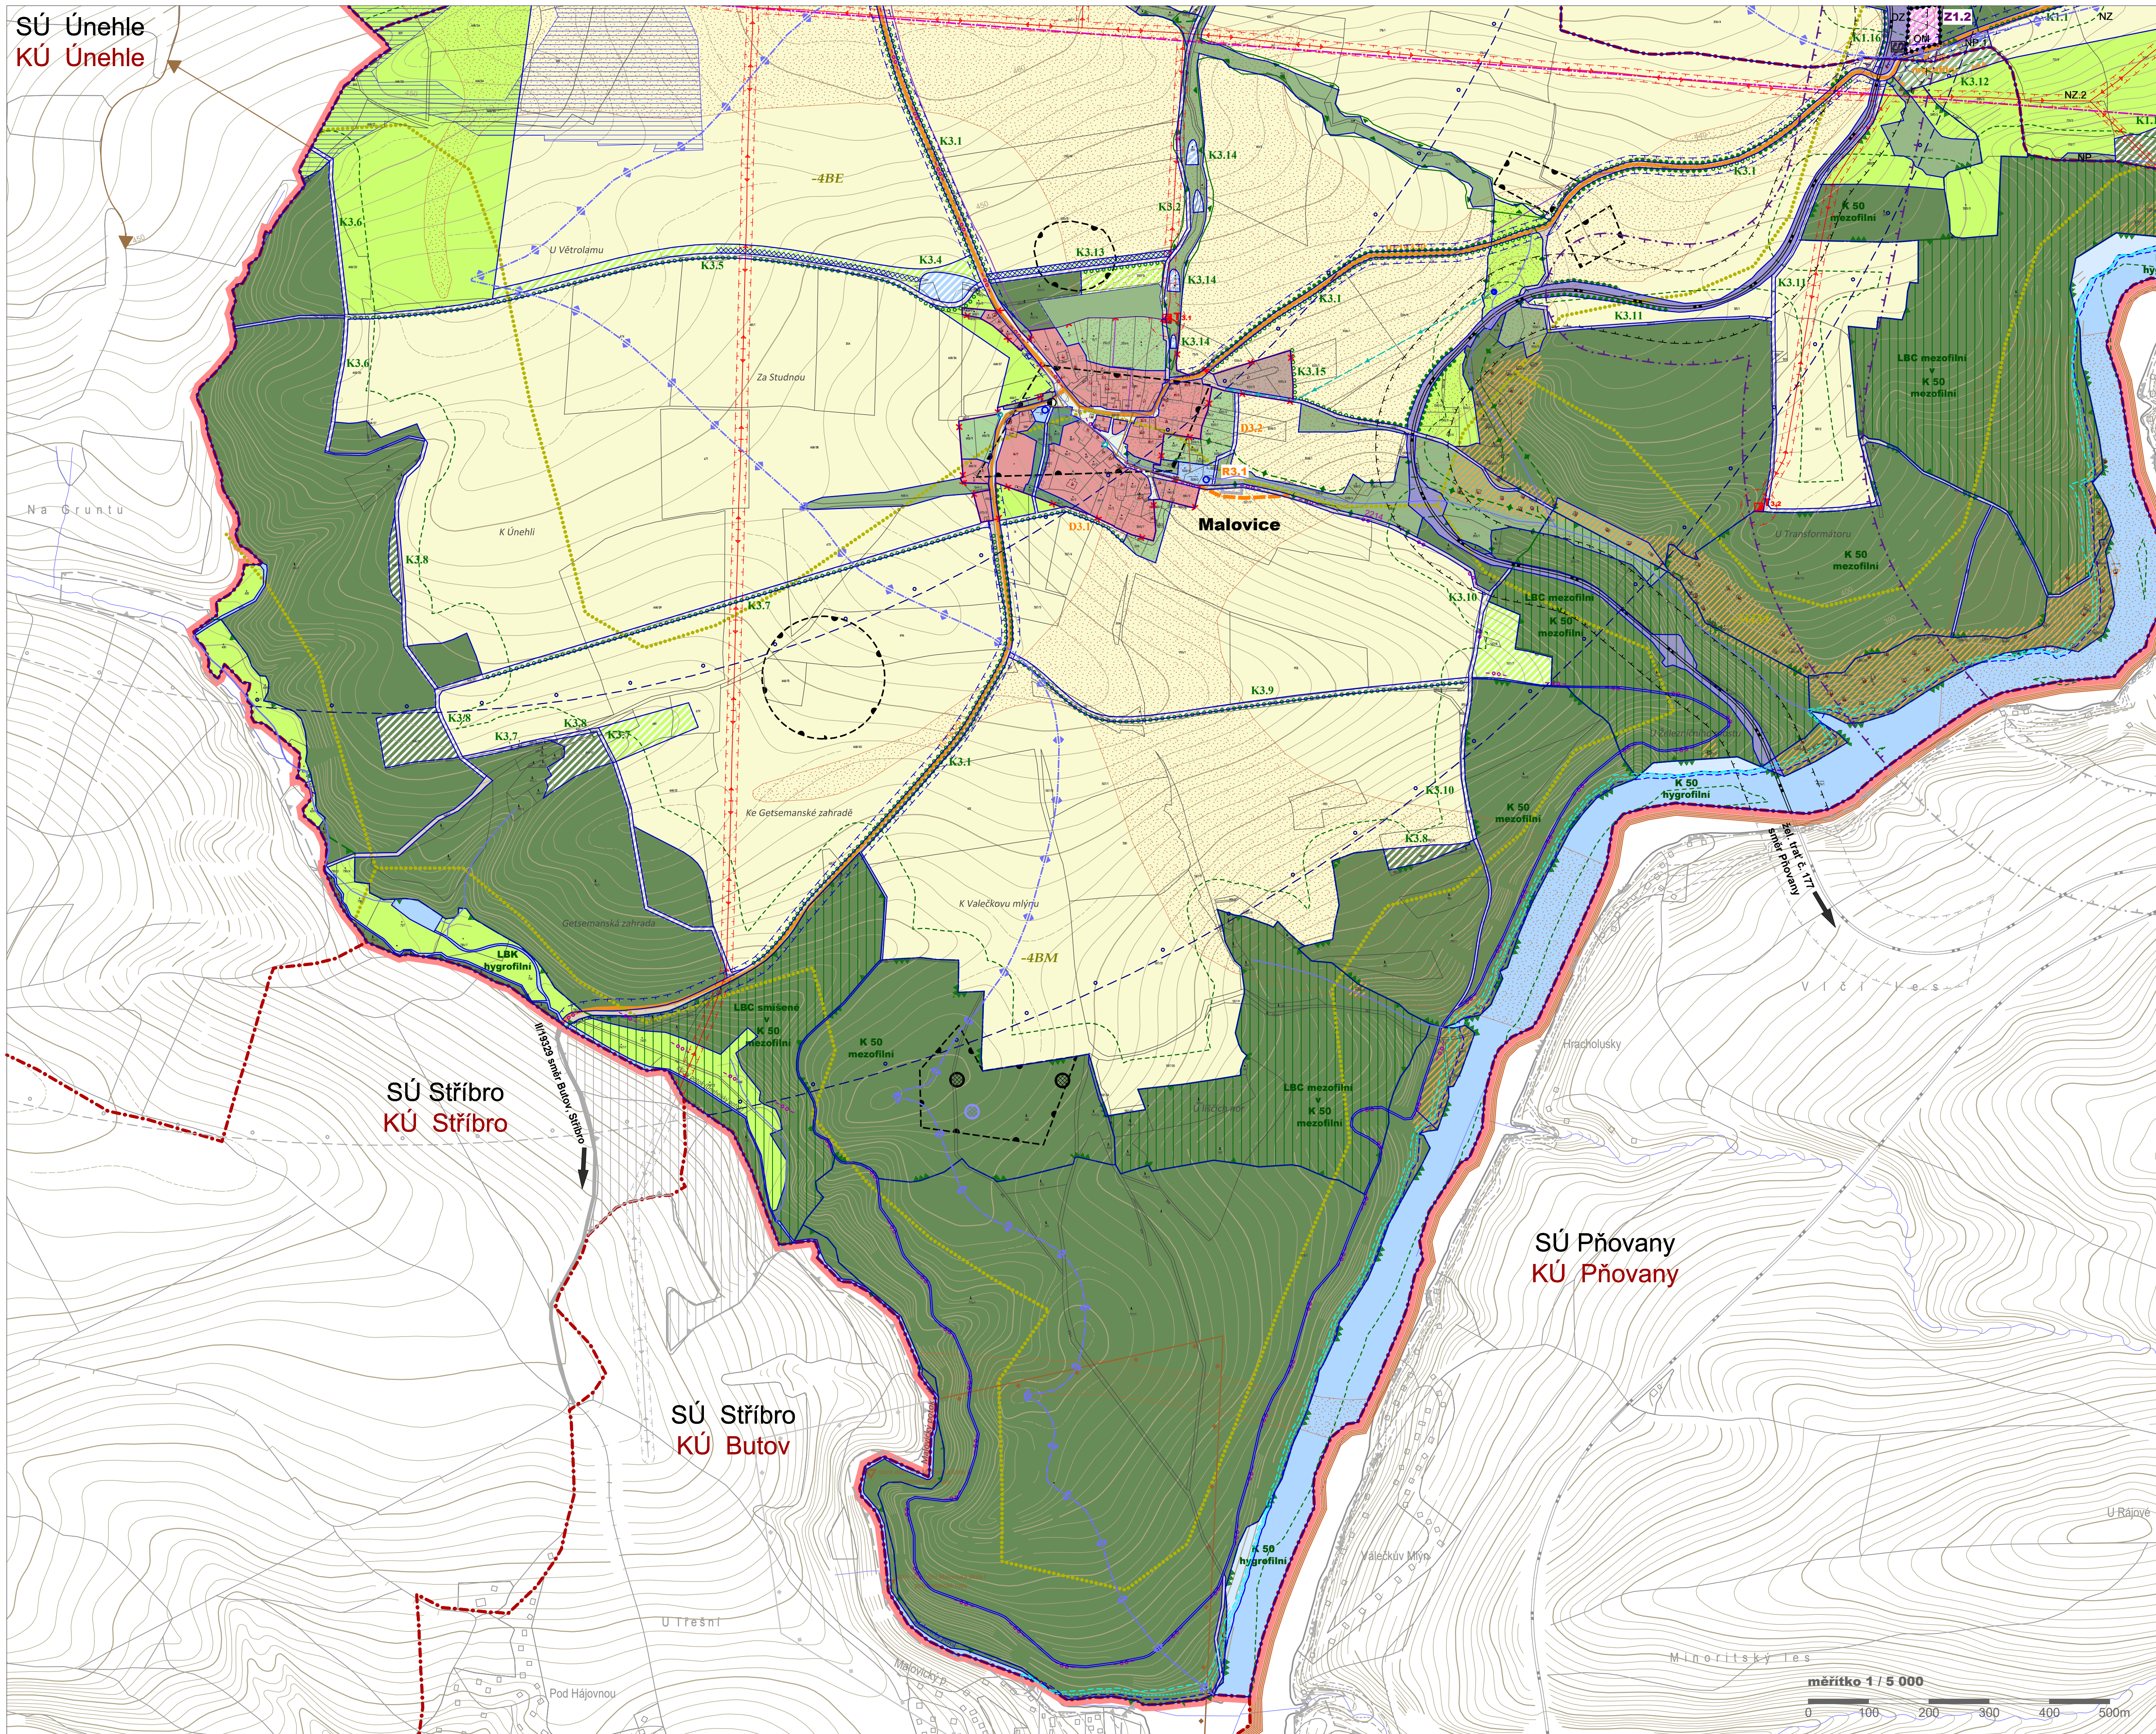

PLOCHY FUNKČNÍHO VYUŽITÍ ÚZEMÍ

1. PLOCHY BYDLENÍ - B

	BYDLENÍ V BYTOVÝCH DOMECH
	BYDLENÍ V RODINNÝCH DOMECH - VENKOVSKÉ

2. PLOCHY REKREACE - R

	REKREACE INDIVIDUÁLNÍ - CHATOVÉ OSADY
	REKREACE INDIVIDUÁLNÍ - ZAHŘADKY
	REKREACE INDIVIDUÁLNÍ - CHATY V PLOCHÁCH JINÉHO FUNKČNÍHO VYUŽITÍ

3. PLOCHY OBČANSKÉHO VYBAVENÍ - O

	OBČANSKÉ VYBAVENÍ
	VEREJNÁ INFRASTRUKTURA
	OBČANSKÉ VYBAVENÍ - KOMERČNÍ ZÁŘÍZENÍ MALÁ
	TELOVÝCHOVA A SPORT
	SPORTOVNÍ OTEVŘENÁ
	OBČANSKÉ VYBAVENÍ - HRBITOVY

4. PLOCHY VEŘEJNÝCH PROSTRANSTVÍ - P

	VEŘEJNÁ PROSTRANSTVÍ S DOMINANTNÍ FUNKCÍ DOPRAVY
	VEŘEJNÁ PROSTRANSTVÍ S DOMINANTNÍ FUNKCÍ ZELENE
	VEŘEJNÁ PROSTRANSTVÍ S DOMINANTNÍ FUNKCÍ SPORTU

5. PLOCHY SMÍŠENÉ OBYTNÉ - S

	PLOCHY SMÍŠENÉ OBYTNÉ VENKOVSKÉ
--	---------------------------------

6. PLOCHY DOPRAVNÍ INFRASTRUKTURY - D

	DOPRAVNÍ INFRASTRUKTURA LETECKÁ
	DOPRAVNÍ INFRASTRUKTURA ŽELEZNICNÍ
	DOPRAVNÍ INFRASTRUKTURA SILNIČNÍ
	DOPRAVNÍ INFRASTRUKTURA SILNIČNÍ

7. PLOCHY TECHNICKÉ INFRASTRUKTURY - T

	TECHNICKÁ INFRASTRUKTURA
	INŽENÝRSKÉ SÍTĚ

8. PLOCHY VÝROBY A SKLADOVÁNÍ - V

	VÝROBA A SKLADOVÁNÍ
	VÝROBA A SKLADOVÁNÍ
	VÝROBA A SKLADOVÁNÍ
	VÝROBA A SKLADOVÁNÍ

9. PLOCHY ZELENÉ - Z

	PLOCHY ZELENÉ
	ZELENÁ SOUKROMÁ A VYHRAZENÁ
	PLOCHY ZELENÉ
	ZELENÁ OCHRANNÁ A IZOLAČNÍ

10. PLOCHY VODNÍ A VODOHOSPODÁŘSKÉ - W

	PLOCHY VODNÍ A VODOHOSPODÁŘSKÉ
	PLOCHY VODNÍ A VODOHOSPODÁŘSKÉ

11. PLOCHY ZEMĚDĚLSKÉ - N

	PLOCHY ZEMĚDĚLSKÉ
	PLOCHY ZEMĚDĚLSKÉ
	PLOCHY ZEMĚDĚLSKÉ

12. PLOCHY LESNÍ - L

	PLOCHY LESNÍ
	PLOCHY LESNÍ V PLOCHÁCH OBES

13. PLOCHY PŘÍRODNÍ - P

	PLOCHY PŘÍRODNÍ
	PLOCHY PŘÍRODNÍ V PLOCHÁCH OBES

PRVKY PŘECHÁZEJÍCÍ NA SOUSEDNÍ SPRÁVNÍ ÚZEMÍ

	NADREGIONÁLNÍ BOKODOR
	REGIONÁLNÍ BOCENTRUM
	LOKÁLNÍ BOCENTRUM
	LOKÁLNÍ BOKODOR
	STL PLYNOVOD
	KORIDORY INFRASTRUKTURY TECHNICKÉ A DOPRAVNÍ

OCHRANA PŘÍRODY A KRAJINY

	VÝZNAMNÝ KRAJINNÝ PRVEK REGISTROVANÝ
	OCHRANÉ PÁSMO LESŮ
	HRANICE KRAJINNÉHO REGIONU
	MIGRAČNÍ VÝZNAMNÉ ÚZEMÍ
	GEOPARK NÁVRH - CELE ÚZEMÍ
	HRANICE A OZNAČENÍ BOCHOR
	INTERAKČNÍ PRVEK
	INVESTICE DO PODY - MELIORACE

PRVKY ÚSES

	NADREGIONÁLNÍ BOKODOR
	REGIONÁLNÍ BOCENTRUM
	LOKÁLNÍ BOCENTRUM
	LOKÁLNÍ BOKODOR

Ostatní přírodní prvky

	ALJE
--	------

OCHRANA PODZEMNÍCH A POVRCHOVÝCH VOD

	VODNÍ ZDROJ
	OCHRANÉ PÁSMO VODNÍCH ZDROJŮ
	OCHRANÉ PÁSMO VODNÍCH ZDROJŮ
	OCHRANÉ PÁSMO VODNÍCH ZDROJŮ

OCHRANA LOŽISEK NEROSTNÝCH SUROVIN

	PODPOLOVANÁ ÚZEMÍ
	PODPOLOVANÁ ÚZEMÍ - BODOVÁ

OCHRANA KULTURNÍCH HDNOT

	NEMOVITÉ KULTURNÍ PAMÁTKY
	MÍSTO S ARCHEOLOGICKÝM NÁLEZEM

VYTVÁŘENÍ A OCHRANA ZDRAVÝCH A BEZPEČNÝCH ŽIVOTNÍCH PODMÍNEK

	ZÁPLAVOVÉ ÚZEMÍ STANOVENÉ Q100
	ZÁPLAVOVÉ ÚZEMÍ STANOVENÉ Q100
	ÚZEMÍ ZVLÁŠTNÍ POVOUDNÉ POD VODNÍM
	ÚZEMÍ ZVLÁŠTNÍ POVOUDNÉ POD VODNÍM
DOPRAVNÍ INFRASTRUKTURA

Letecká doprava

	NEVEŘEJNÉ VNITROSTÁTNÍ LETIŠTĚ
--	--------------------------------

Drážní doprava

	ŽELEZNICNÍ TRATĚ Č. 177
	ŽELEZNICNÍ STANICE

Silniční doprava

	SILNICE I. TŘÍDY
	SILNICE II. TŘÍDY
	ZASTÁVKA VEŘEJNÉ DOPRAVY (BUS)

Pěší a cyklistická doprava

	CYKLISTICKÁ TRASA S OZNAČENÍM
--	-------------------------------

TECHNICKÁ INFRASTRUKTURA

Zásobování elektrickou energií

	VENKOVNÍ VEDENÍ VN 35 kV
	VENKOVNÍ VEDENÍ VN 35 kV KE ZRUŠENÍ
	KABELOVÉ VEDENÍ VN 35 kV
	TRAFOSTANICE

Zásobování plynem

	STL PLYNOVOD
--	--------------

Zásobování vodou

	MÍSTNÍ VODOVOD
	VODOVODNÍ PŘÍVĚD ZD
	OBECNÍ STUDYNY
	ZEMNÍ VODOJEM
	CERPAČNÍ STANICE


Odkanalizování

	ČIŠTÍRNA OPADNÝCH VOD
	KANALIZACE JEDNOTNÁ
	KANALIZACE DEŠŤOVÁ

Telekomunikace

	RADIORELEOVÁ TRASA
	SČELOVACÍ KABEL

ÚZEMNÍ PLÁN ERPUŽICE

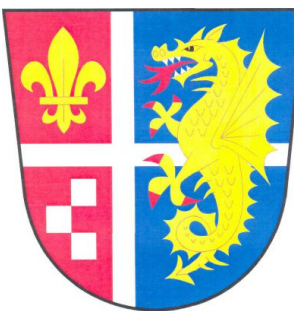

POŘIZOVATEL
ZPRACOVATEL
DATUM ZPRACOVÁNÍ
MĚŘITKO

ODBOR VÝSTAVBY A ÚP
MĚSTSKÉHO ÚŘÁDU STŘÍBRNO
ING. ARCH. BLANKA HYSKOVÁ
ČKA 01142
03/2019
1 : 5 000



KOORDINAČNÍ VÝKRES
Malovice